


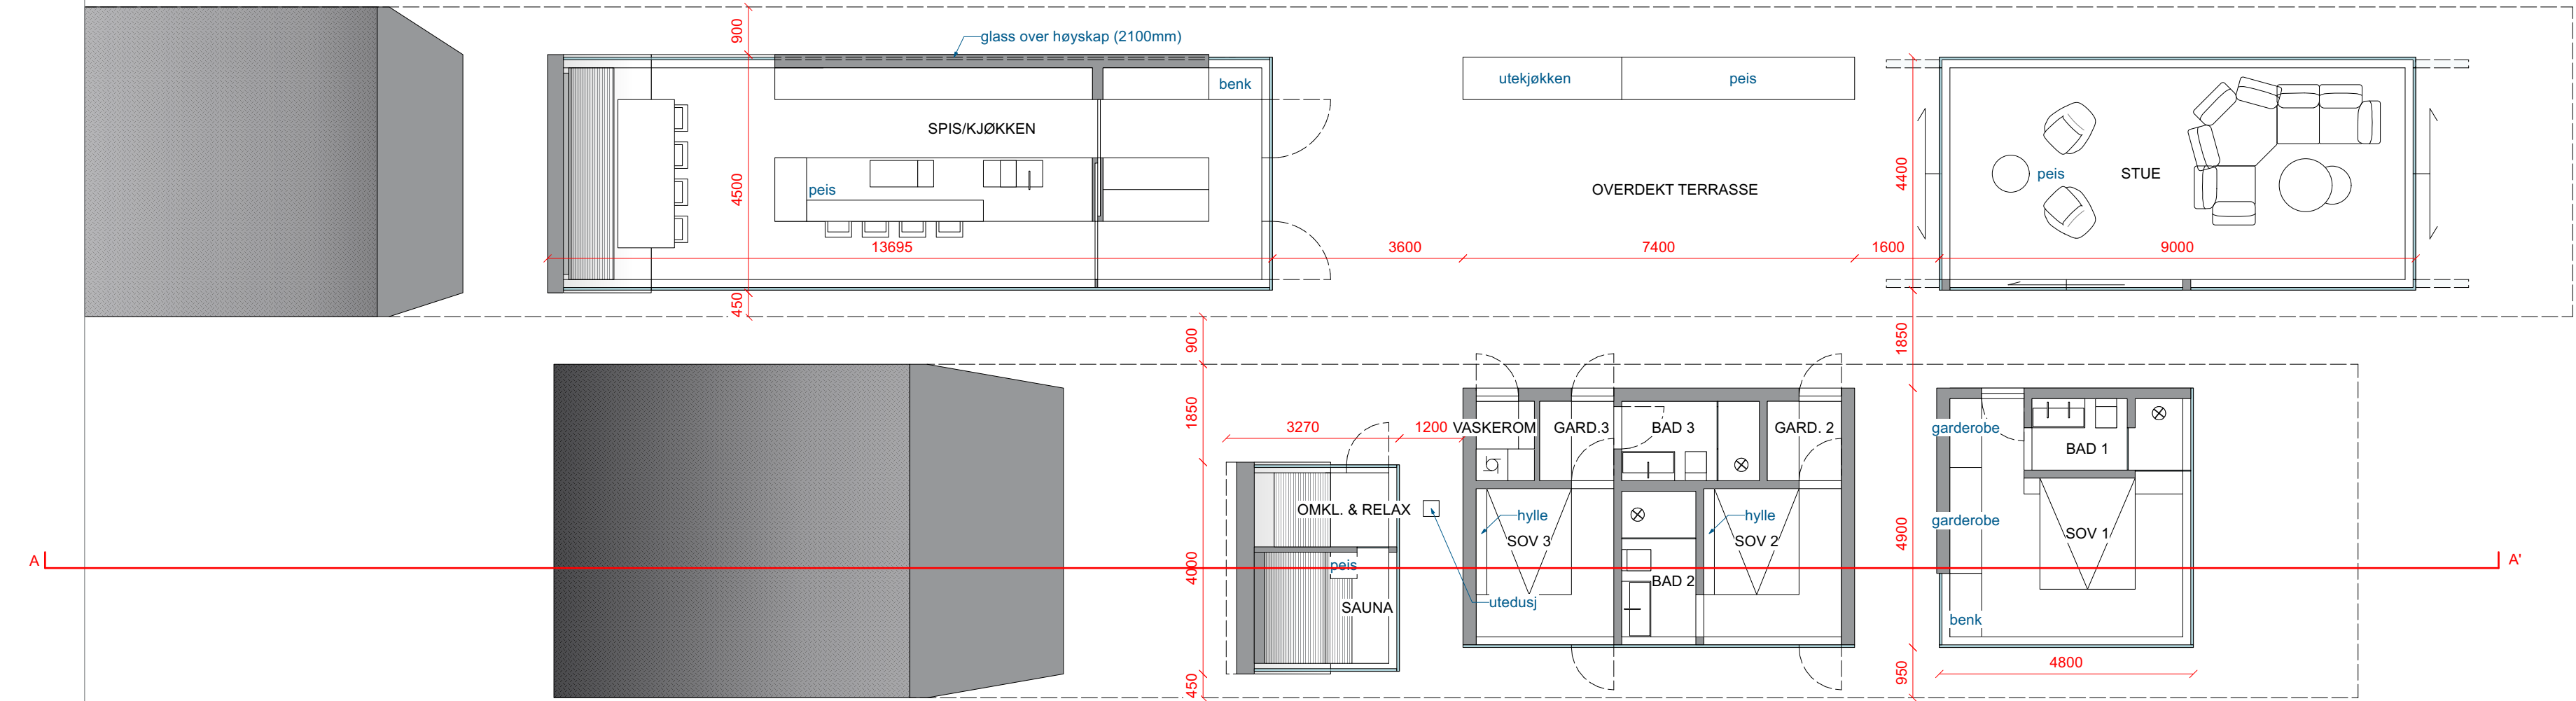

Prosjektnavn Almendingen 2+3		
Dato 27/10/25	Målestokk 1:100	ISO A2
Visningsnr. C3-A1-02	Visningstittel Cabin 3 - plan 0	