


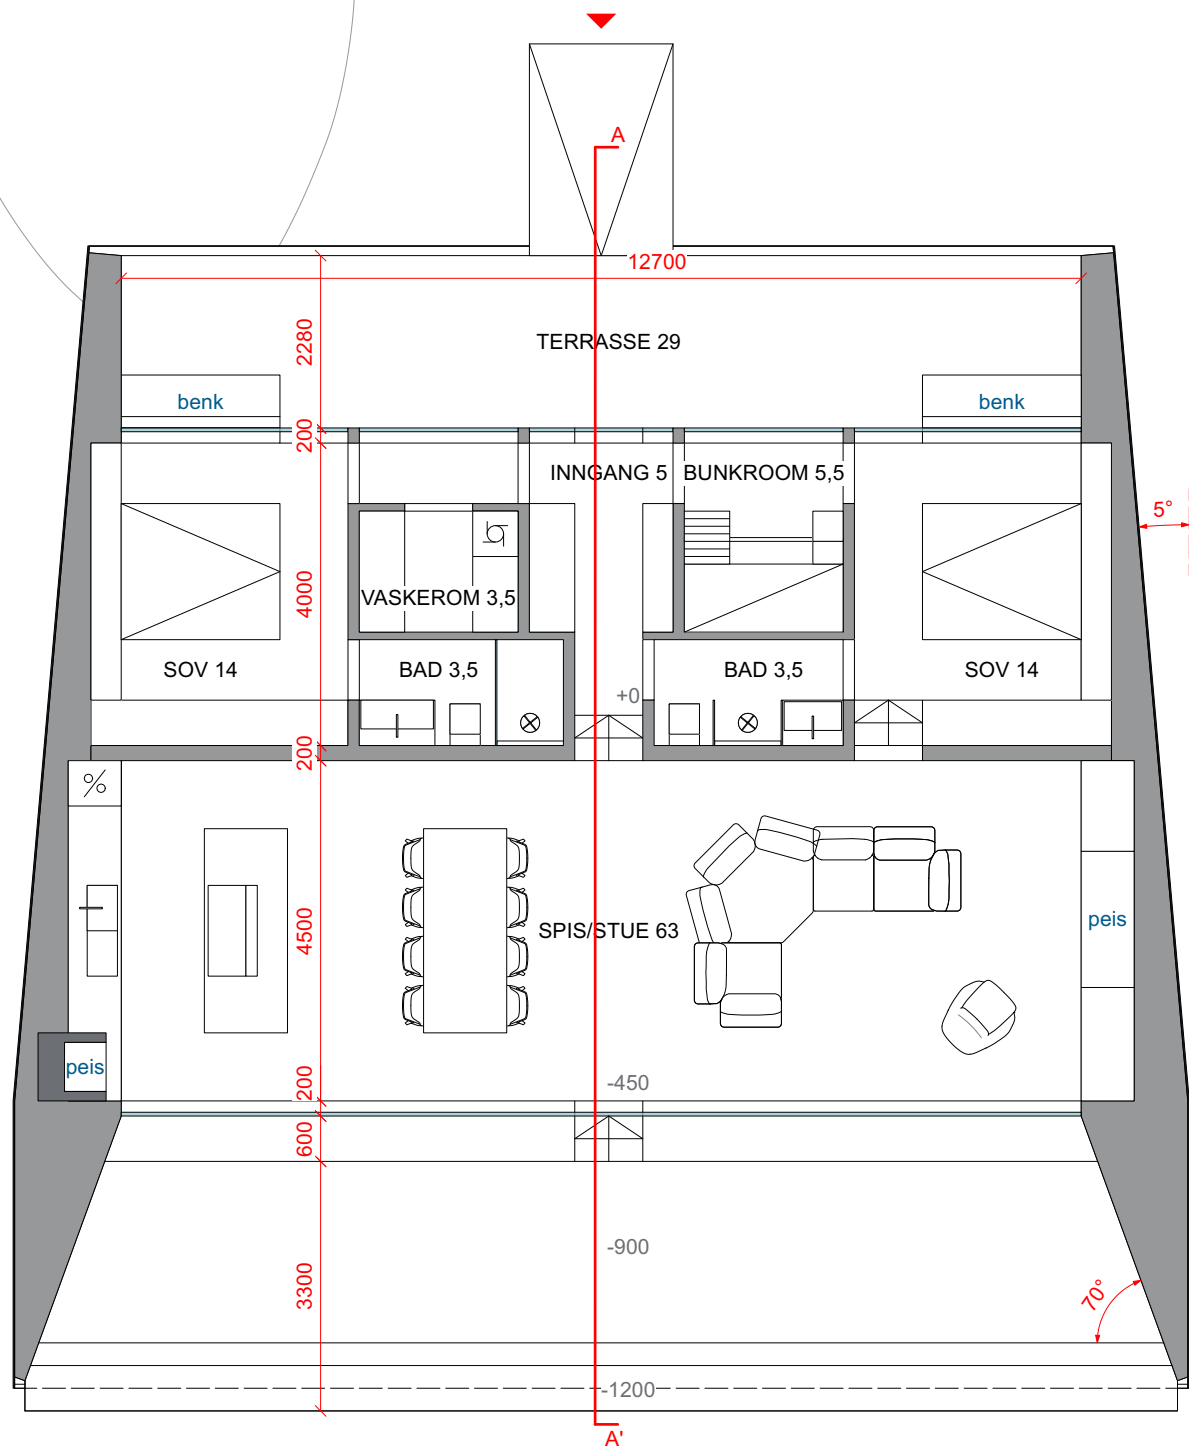

Prosjektnavn Almendingen 2+3		
Dato 10/09/25	Målestokk 1:100	ISO A3
Visningsnr. C2-A1-02	Visningstittel Cabin 2 - plan 0	